


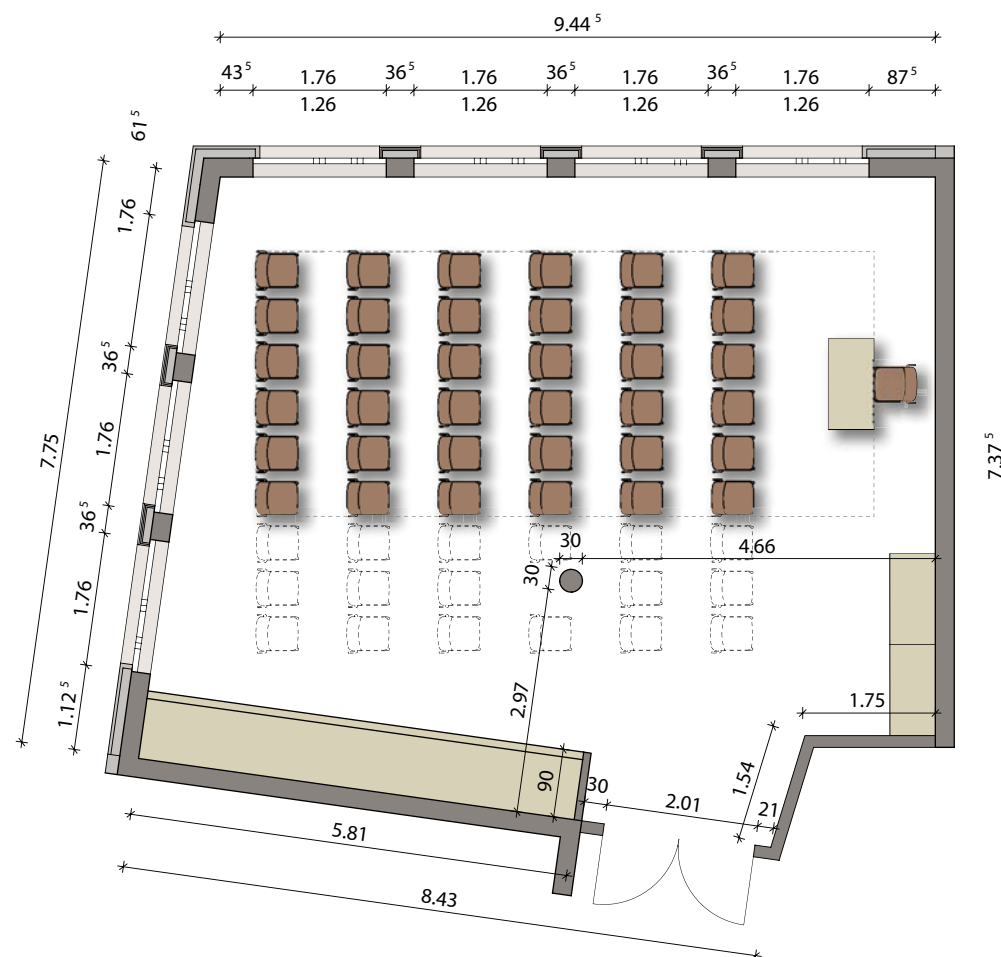

Tagungsraum
1. Obergeschoss

Vorschlag „Vortrag“
ca. 36 - 53 Plätze

Fläche ca. 82 m²
Maßstab 1 : 100

www.dill-hauf.de