


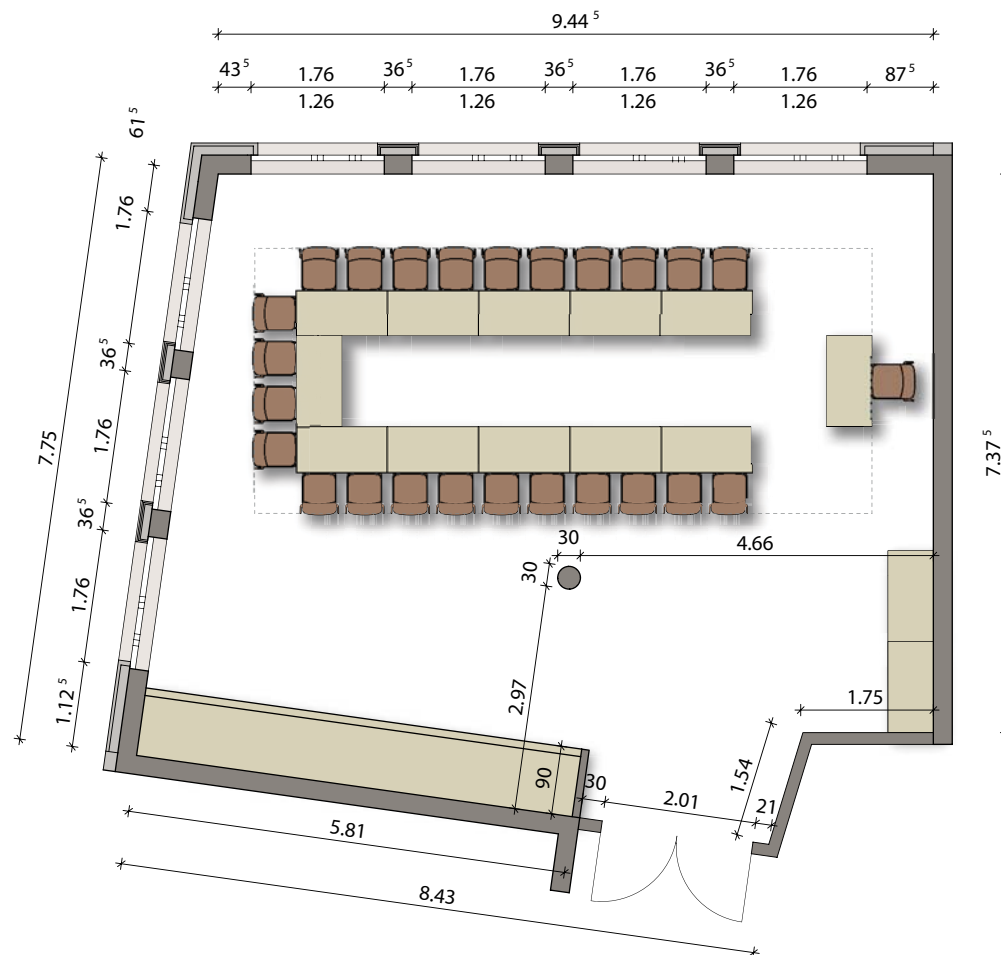

Tagungsraum
1. Obergeschoss

Vorschlag „Konferenz“
ca. 24 Plätze

Fläche ca. 82 m²
Maßstab 1 : 100